\\07.0199.П-01-ТКР2-3_8, 10_ПЛАНЫ_645-638_#ШТАМПЫ_ТОПОГРАФИЯ# (1141971 V1).JPG

\\07.0199.П-01-ТКР2-3_8, 10_ПЛАНЫ_645-638_#ШТАМПЫ_ТОПОГРАФИЯ# (1141971 V1).JPG

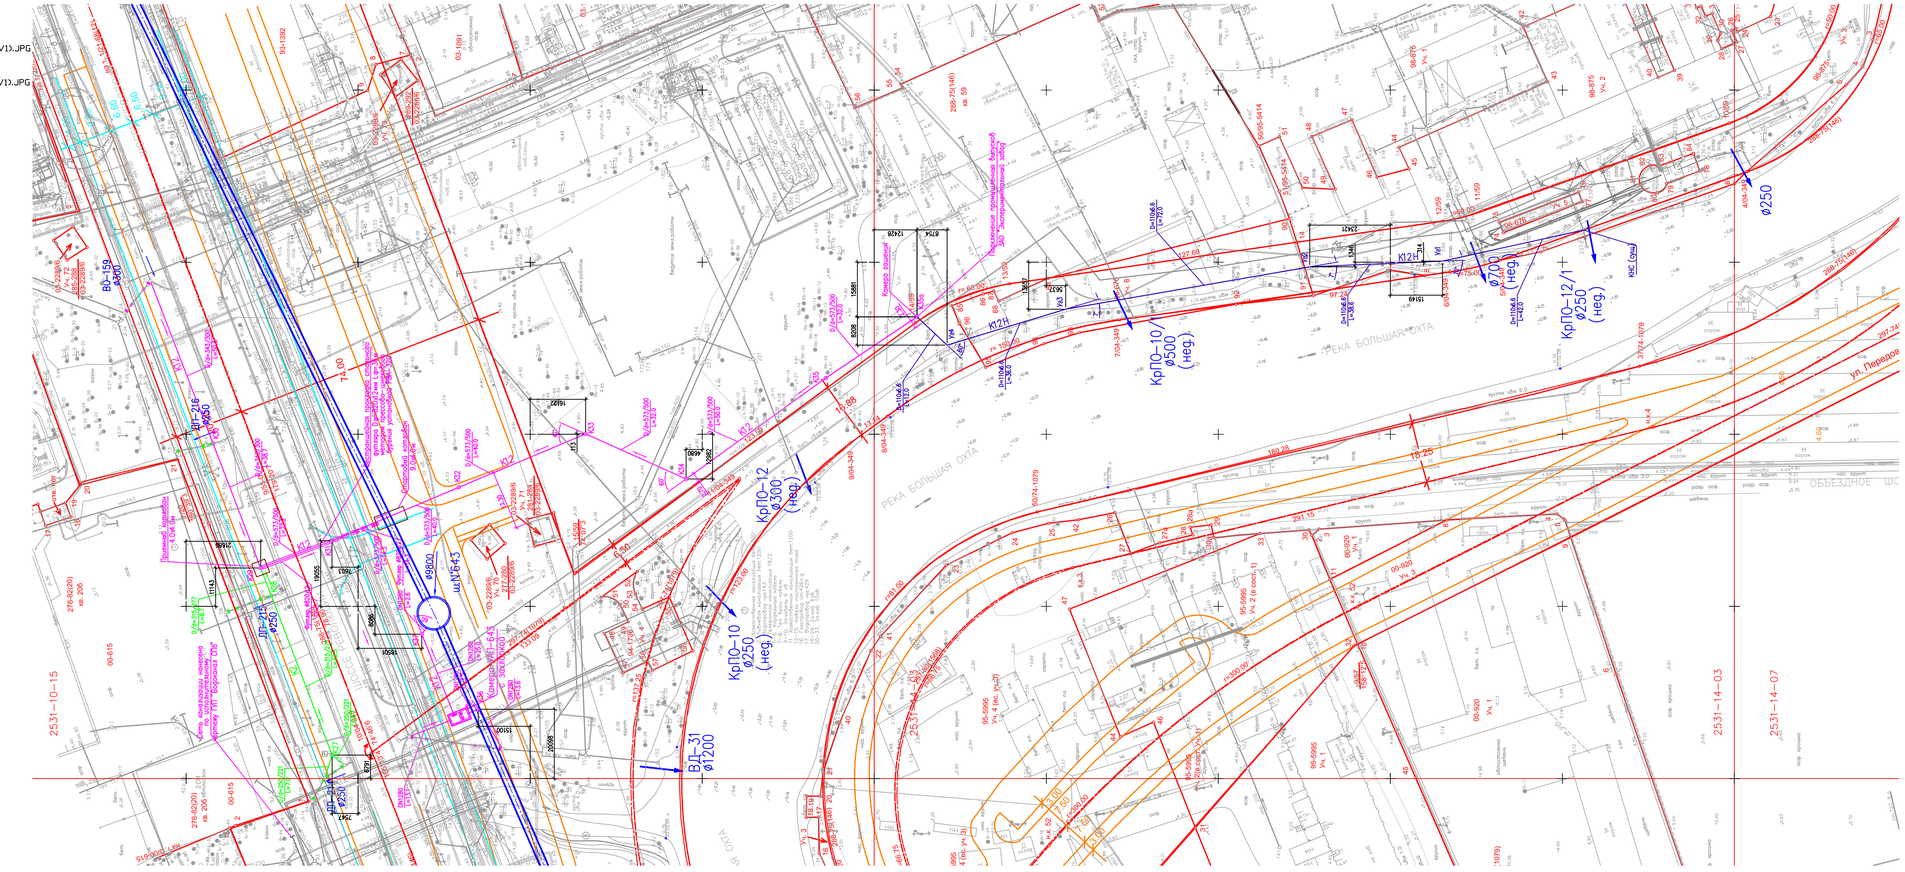

Условные обозначения

- проектируемый тоннельный коллектор
- К12 – проектируемая общесплавная канализационная сеть
- К3 – проектируемая дождевая канализационная сеть
- К3Н – проектируемая напорная общесплавная канализационная
- колодец на проектируемой сети канализации
- ликвидируемая сеть общесплавной канализации
- ликвидируемая сеть дождевой канализации

Уч. ?ТОН-295 от 06.12.13г.

Размножено			
Отдел	Дата	Кол-во экз.	? экз.
Тон-192	06.12.13г.	1	1

						07.0199.П-01-ТКР2-7	
Изм.	Кол.уч.	Лист	N док.	Подпись	Дата	Оптинский тоннельный канализационный коллектор	
Разработал	Кратенкорова				12.13	Канализационный коллектор, сооруженный закрытым способом. Наружные сети канализации	
Проверил	Шинкарина				12.13		
Н. контроль	Кравина				12.13		
Гл.инж. отдел	Шинкарина				12.13		
Нач.отдела	Поболдин				12.13	Шахта 7643. План сети канализации. М 1:500.	
ГИП	Кравина				12.13		

СТАДИЯ	ЛИСТ	ЛИСТОВ
П		1

ГУП "ЛЕНГИПРОИНФОРМПРОЕКТ"

Инв.N подл. | Подпись и дата | Взам.инв.N

Согласовано

Утверждено: Начальник отделения ОПВ№4 А.А.Ц.
Согласовано: Начальник отдела ОПВ№4 Ю.Ю.Ш.